

ΕΦΗΜΕΡΙΣ ΤΗΣ ΚΥΒΕΡΝΗΣΕΩΣ
ΤΗΣ ΕΛΛΗΝΙΚΗΣ ΔΗΜΟΚΡΑΤΙΑΣ

ΕΝ ΑΘΗΝΑΙΣ ΤΗ 18 ΙΑΝΟΥΑΡΙΟΥ 1978 | ΤΕΥΧΟΣ ΤΕΤΑΡΤΟΝ | ΑΡΙΘΜΟΣ ΦΥΛΛΟΥ 9

ΠΕΡΙΕΧΟΜΕΝΑ

ΑΠΑΛΛΟΤΡΙΩΣΕΙΣ

ΑΠΟΦΑΣΕΙΣ

Αριθ. Δ/246706 (1)

Περί κηρύξεως δημόσιας δασικής εκτάσεως ώς αναδασωτέας πού βρίσκεται στήν τοποθεσία «Βασιλικά» περιφέρειας Δήμου Σαλαμίνας.

Ο ΝΟΜΑΡΧΗΣ ΑΤΤΙΚΗΣ
ΔΙΑΜΕΡΙΣΜΑ ΠΕΙΡΑΙΩΣ

Έχοντας υπόψη:

1. Τίς διατάξεις: α) Τῶν άρθρων 24 καί 117 παρ. 3 τοῦ Συντάγματος τής Χώρας, β) τῶν άρθρων 188 καί 191 τοῦ Ν.Δ. 86/69 «περί Δασικοῦ Κώδικος», γ) τοῦ Ν.Δ. 532/70 «περί συμπληρώσεως τῶν διατάξεων, περί διοικητικής αποκεντρώσεως καί τοῦ Β.Δ. 709/70», πού εκδόθηκε σέ εκτέλεση αυτοῦ.

2. Τίς 5684/499/έγχ. 48/11.2.1971, 114812/2946/έγχ. 154/24.12.1975, 10582/539/13.2.1976 καί 217606/1610/13.6.1977 διαταγές τοῦ Υπουργείου Γεωργίας.

3. Τό γεγονός ότι στίς 26.6.1977 καταστράφηκε από πυρκαγιά, ή δασική βλάστηση, από πεῦκα, στή θέση «Βασιλικά» περιφέρειας Δήμου Σαλαμίνας, εμβαδοῦ 2,00 στρεμ., όπως φαίνεται στό συνημμένο απόσπασμα χάρτη καί πρόχειρου διαγράμματος καί τήν ανάγκη αποκαταστάσεως τοῦ δασικοῦ χαρακτήρα πού είχε ή ανωτέρω έκταση πρίν καεῖ.

4. Τή 1242/1977 αναφορά τοῦ Δασαρχείου Πειραιῶς «περί κηρύξεως τής εκτάσεως πού κάηκε ώς αναδασωτέας», αποφασίζουμε:

Κηρύσσουμε ώς αναδασωτέα τή δημόσια δασική έκταση στή θέση «Βασιλικά» περιφέρειας Δήμου Σαλαμίνας, εμβαδοῦ 2,00 στρεμ., όπως φαίνεται στό συνημμένο απόσπασμα χάρτη καί πρόχειρου διαγράμματος μέ κλίμακα 1:20.000 καί 1:500 αντίστοιχα καί μέ στοιχεία ΑΒΓΔΕΖ καί ορίζεται:


Βόρεια: Μέ δημόσια δασική πευκόφυτη έκταση.
Νότια: Μέ χωματόδρομο—Λεωφόρο (Ἰω. Καποδίστρια).
Ανατολικά: Μέ δημόσιο δάσος χαλ. πεύκης.
Δυτικά: Μέ σπίτια διαφόρων.

Τά ανωτέρω απόσπασμα χάρτη καί πρόχειρο διάγραμμα αποτελοῦν αναπόσπαστο μέρος τής παρούσης.

Ἡ απόφαση αυτή νά δημοσιευθεῖ στήν Ἐφημερίδα τής Κυβερνήσεως.

Πειραιεύς, 14 Σεπτεμβρίου 1977

Ὁ Αναπληρωτής Νομάρχης
ΠΑΥΛΟΣ ΓΕΡΟΓΙΑΝΝΗΣ

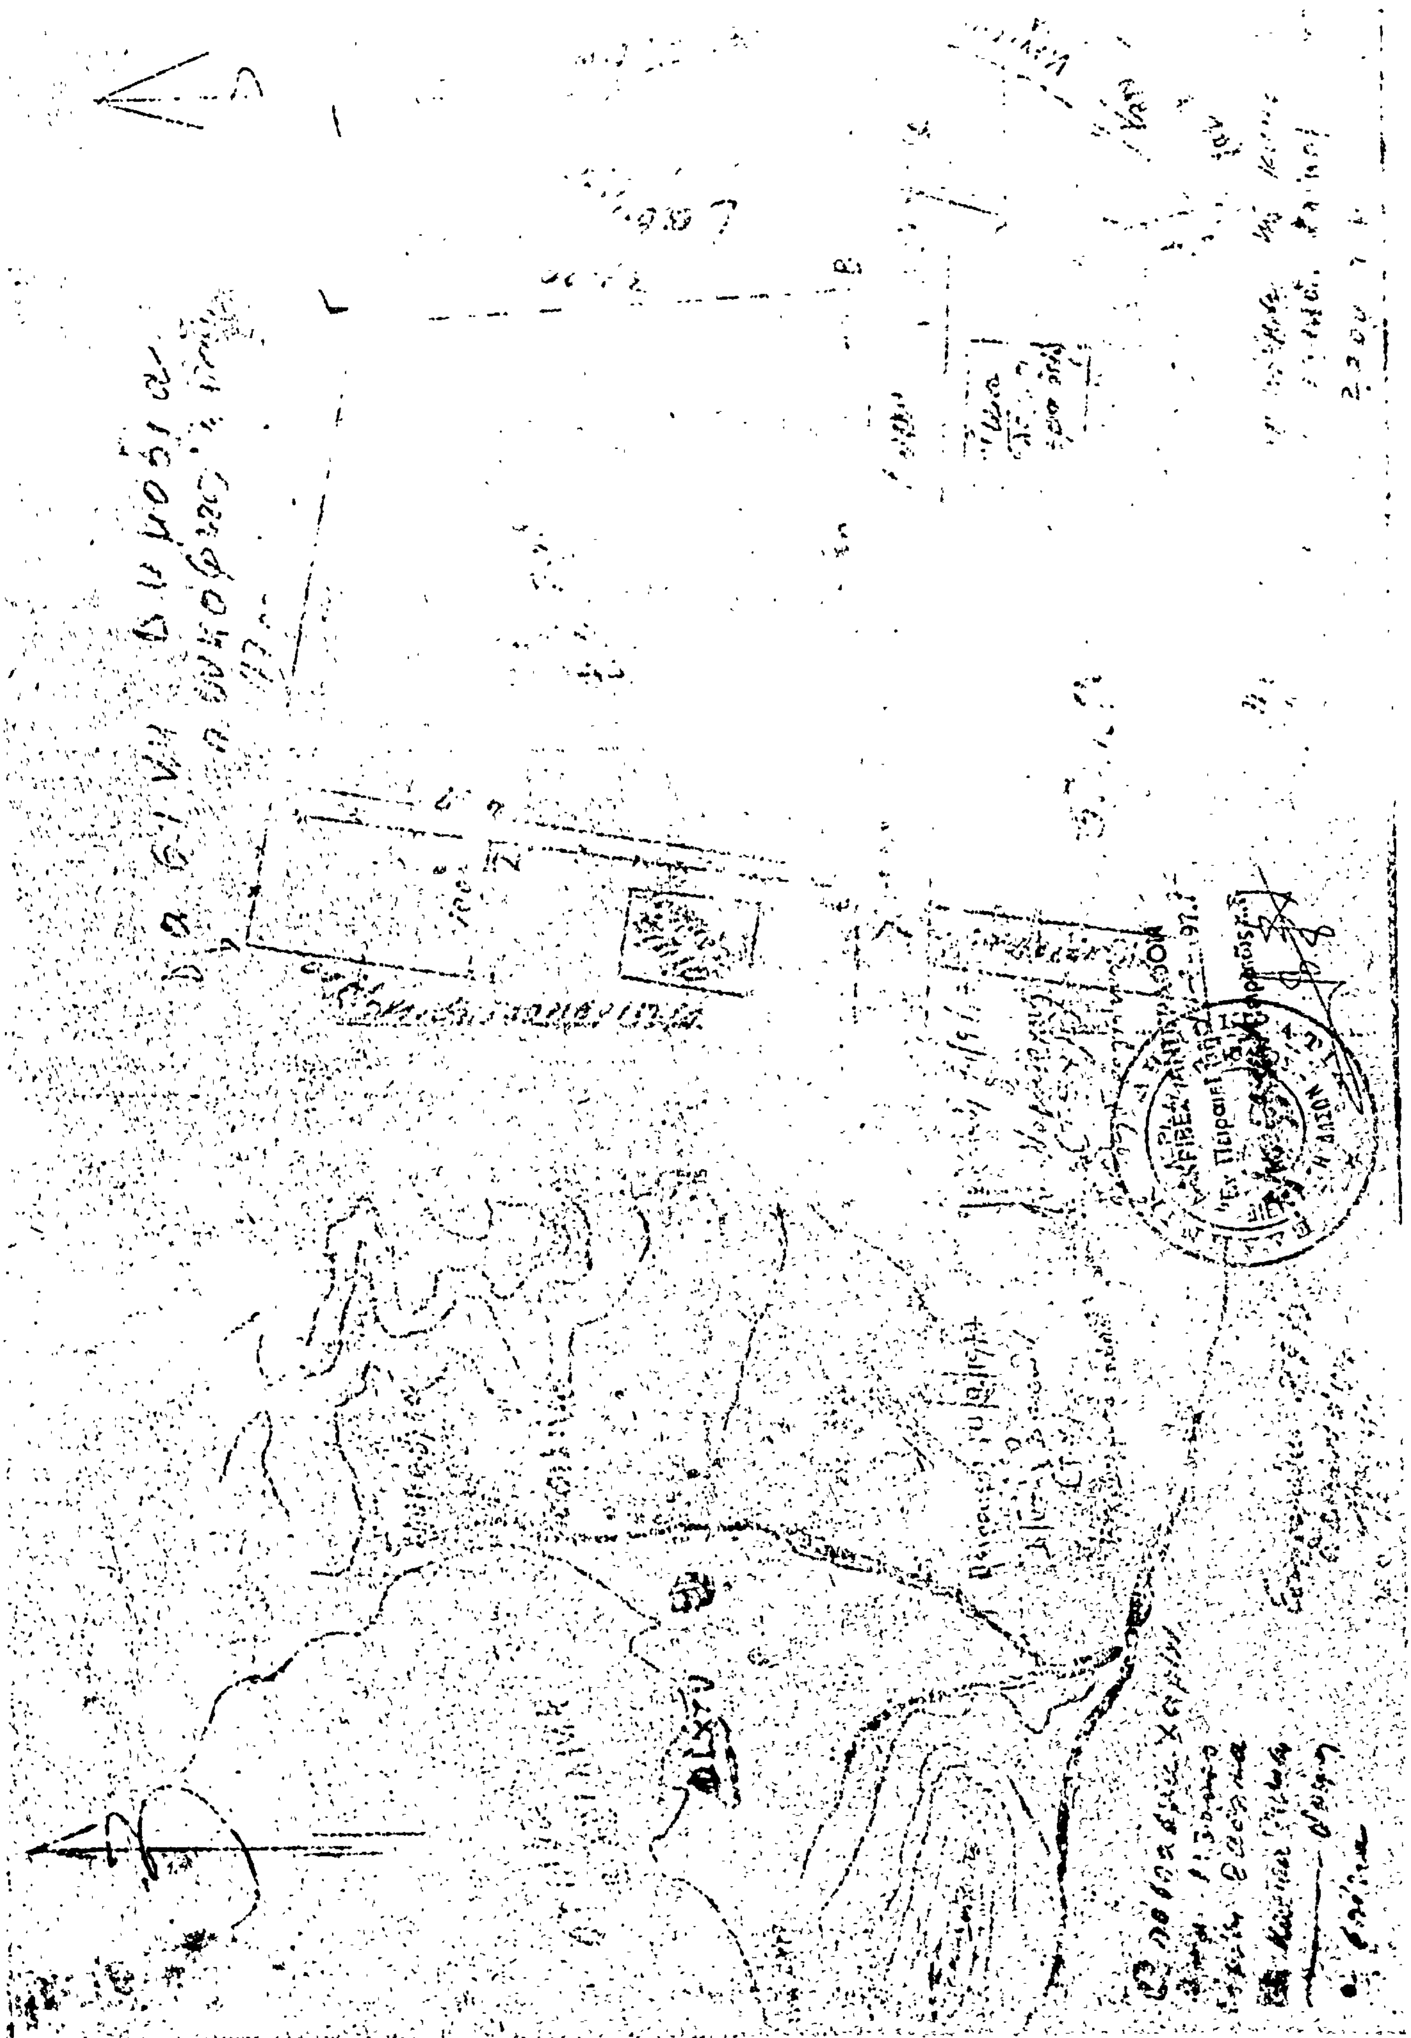

ΑΝΑΚΟΙΝΩΣΕΙΣ

Αριθ. Β2/7541/Φ30 (2)

Περὶ ἀνακοινώσεως παρακαταθέσεως ἀποζημιώσεως γιὰ ἀκίνητα ποὺ ἀπαλλοτριώθηκαν γιὰ τὴν κατασκευὴ τῆς ἐθνικῆς ὁδοῦ Κυκλώματος Πηλίου.

Ο ΥΠΟΥΡΓΟΣ ΔΗΜΟΣΙΩΝ ΕΡΓΩΝ

Ἔχοντας ὑπόψη τὰ ἄρθρα 7 καὶ 8 τοῦ Ν.Δ. 797/1971 «περὶ ἀναγκαστικῶν ἀπαλλοτριώσεων» γνωστοποιοῦμε σὲ ὅσους ἔχουν ἢ διεκδικοῦν δικαιώματα κυριότητας σὲ ἀκίνητα ποὺ ἀπαλλοτριώθηκαν ἀναγκαστικὰ μὲ τὴ Δ 15554/9472/75 κοινὴ ἀπόφαση τῶν Ὑπουργῶν Οἰκονομικῶν καὶ Δημοσίων Ἔργων (ΦΕΚ 242/75) γιὰ τὴν κατασκευὴ τῆς ἐθνικῆς ὁδοῦ Κυκλώματος Πηλίου, καθὼς καὶ τοὺς ἐνυπόθηκους δανειστὲς καὶ τοὺς τρίτους γενικὰ διεκδικητὲς τῶν ἀκινήτων αὐτῶν, ὅτι ἡ ἀποζημίωση τῆς ἐδαφικῆς ἐπιφάνειας καὶ τῶν ἐπικειμένων της, ὅπως περιγράφονται στὸ σχετικὸ κτηματολογικὸ πίνακα καθορίστηκε μὲ τὴν 213/1977 ἀπόφαση τοῦ Ἐφετείου Λαρίσης, ἔχει παρακατατεθεῖ στὸ Γραφεῖο Παρακαταθηκῶν Α΄ Βόλου καὶ ἔχει ἐκδοθεῖ τὸ 18684/13.12.77 γραμμάτιο συστάσεως παρακαταθήκης δραχ. (279.110) διακόσιες ἑβδομήντα ἐννέα χιλιάδες ἑκατὸν δέκα.

Ἡ ἀποζημίωση θὰ ἀποδοθεῖ στὰ πρόσωπα ποὺ θὰ ἀναγνωρισθοῦν δικαιοῦχοι κατὰ τὴν νόμιμη διαδικασία.

Ἡ ἀνακοίνωση αὐτὴ νὰ δημοσιευθεῖ στὴν Ἐφημερίδας τῆς Κυβερνήσεως.

Ἀθῆναι, 22 Δεκεμβρίου 1977

Μὲ ἐντολὴ Ὑπουργοῦ
Ὁ Διευθυντὴς
Α. ΒΑΦΕΙΑΔΗΣ

ΠΟΛΕΟΔΟΜΙΑ

ΑΠΟΦΑΣΕΙΣ

Ἀριθ. Ε. 40862 (3)

Περὶ παρατάσεως τοῦ χρόνου ἀναθεωρήσεως τῶν καθορισθέντων ὁρίων πόλεων ἢ κωμῶν, ποὺ ὑπάρχουν πρὶν ἀπὸ τὸ 1923 καὶ δὲν ἔχουν σχέδιο ρυμοτομίας.

Ο ΥΠΟΥΡΓΟΣ ΔΗΜΟΣΙΩΝ ΕΡΓΩΝ

Ἔχοντας ὑπόψη:

1. Τὶς διατάξεις τοῦ ἀπὸ 17.7.1923 Ν.Δ. «περὶ σχεδίων πόλεων, κωμῶν, κλπ.».

2. Τὴν Α26/2/147/ΦΘ 2.1.1/1975 ἀπόφαση «περὶ μεταβιβάσεως ἁρμοδιοτήτων Ὑπουργοῦ Δ.Ε. εἰς τὸν Ὑφυπουργὸν τοῦ αὐτοῦ Ὑπουργείου».

3. Τὴν Ε. 35400/6.12.1975 ἀπόφαση «περὶ τοῦ τρόπου καθορισμοῦ ὁρίων οἰκισμῶν πρὸ τοῦ ἔτους 1923 στερουμένων σχεδίων ρυμοτομίας» (ΦΕΚ 10Δ/12.1.1976).

4. Τὴν Ε. 43710/18.12.1976 ἀπόφαση «περὶ παρατάσεως τοῦ χρόνου ἀναθεωρήσεως τῶν καθορισθέντων ὁρίων κλπ.» (ΦΕΚ 6Δ/1977), ἀποφασίζουμε:

Παρατείνουμε τὴν ἰσχὺ τῆς Ε 43710/18.12.1976 ἀποφάσεως γιὰ ἕνα (1) χρόνο ἀκόμα, ἀπὸ τὴ λήξη της.

Ἡ ἀπόφαση αὐτὴ νὰ δημοσιευθεῖ στὴν Ἐφημερίδα τῆς Κυβερνήσεως.

Ἀθῆναι, 23 Δεκεμβρίου 1977

Ο ΥΦΥΠΟΥΡΓΟΣ
ΣΤΕΦΑΝΟΣ ΜΑΝΟΣ

Ἀριθ. 10213 (4)

Περὶ ἐγκρίσεως ἐπεκτάσεως οἰκισμοῦ Γαρδικίου Τρικάλων.

Ο ΝΟΜΑΡΧΗΣ ΤΡΙΚΑΛΩΝ

Ἔχοντας ὑπόψη:

1. Τὶς διατάξεις:

α. Τοῦ Ν. 3200/1955 «περὶ διοικητικῆς ἀποκεντρώσεως», ὅπως τροποποιήθηκαν καὶ συμπληρώθηκαν μεταγενέστερα.

β. Τοῦ Ν.Δ. τῆς 17.7.1923 «περὶ σχεδίων πόλεων κλπ.» ὅπως τροποποιήθηκαν καὶ συμπληρώθηκαν μεταγενέστερα.

γ. Τοῦ Ν.Δ. 8/1973 «περὶ ΓΟΚ».

δ. Τοῦ Β.Δ. 712/1970 «περὶ καθορισμοῦ τῶν διατηρουμένων ὑπὲρ τοῦ Ὑπουργείου Δημ. Ἔργων ἁρμοδιοτήτων κλπ.» ὅπως τροποποιήθηκαν καὶ συμπληρώθηκαν μεταγενέστερα.

ε. Τοῦ Ν.Δ. 1018/1971 «περὶ τροποποιήσεως καὶ συμπληρώσεως τοῦ Α.Ν. 314/1968 «περὶ παροχῆς εἰς τὸν Ὑπουργὸν Βορείου Ἑλλάδος καὶ τοὺς Νομάρχας ἁρμοδιότητος ἐπὶ θεμάτων ἐγκρίσεως ἐπεκτάσεως ἢ τροποποιήσεως σχεδίων πόλεων καὶ κωμῶν».

2. Τὴ Α9/1—8/3/9.8.1971 κοινὴ ἀπόφαση τῶν Ὑπουργῶν Προεδρίας Κυβερνήσεως καὶ Ἐσωτερικῶν «περὶ ὀργανώσεως τῶν Νομαρχιῶν».

3. Τὴ 46/77 ἀπόφαση τοῦ Κοινοτικοῦ Συμβουλίου Γαρδικίου Τρικάλων «περὶ ἐπεκτάσεως τοῦ οἰκισμοῦ».

4. Τὴ σύμφωνη γνωμοδότηση τοῦ Περιφερειακοῦ Συμβουλίου Δημ. Ἔργων Τμῆμα Τρικάλων διατυπωμένη στὸ πρακτικὸ συνεδριάσεως αὐτοῦ 22/3/27.10.77, ἀποφασίζουμε:

1. Ἐγκρίνουμε τὴν ἐπέκταση τοῦ οἰκισμοῦ Γαρδικίου Τρικάλων ὅπως φαίνεται στὸ συνημμένο σχέδιο μὲ κλ. 1:500.

2. Ὁρίζουμε γιὰ τὸ νέο τμῆμα τοῦ οἰκισμοῦ τοὺς ἑξῆς ὅρους δομήσεως:

α. Σύστημα δομήσεως πτερύγων.
β. Ποσοστὸ καλύψεως 60%.
γ. Ἀριθμὸς ὀρόφων 2.
δ. Μέγιστο ὕψος 7,50 μ.
ε. Ἐλάχιστο πρόσωπο 14,00 μ., ἐλάχ. βάθος 18,00 μ., ἐλάχ. ἐμβαδὸν 250,00 μ².

Ἡ ἀπόφαση αὐτὴ νὰ δημοσιευθεῖ στὴν Ἐφημερίδα τῆς Κυβερνήσεως.

Τρίκαλα, 15 Νοεμβρίου 1977


Ὁ Νομάρχης
Γ. ΧΑΡΑΛΑΜΠΟΠΟΥΛΟΣ

ΝΟΜΑΡΧΙΑ ΤΡΙΚΑΛΩΝ
Δ/ΝΣΗ ΕΣΩΤΕΡΙΚΩΝ
Τ.Υ.Δ.Κ
ΚΟΙΝΟΤΗΤΑ ΓΑΡΔΙΚΙΟΥ

ΤΟΠΟΓΡΑΦΙΚΟ ΔΙΑΓΡΑ

του οικισμου Γαρδικιου
στη θεση " Κομανου Γα

Κλ: 1:500

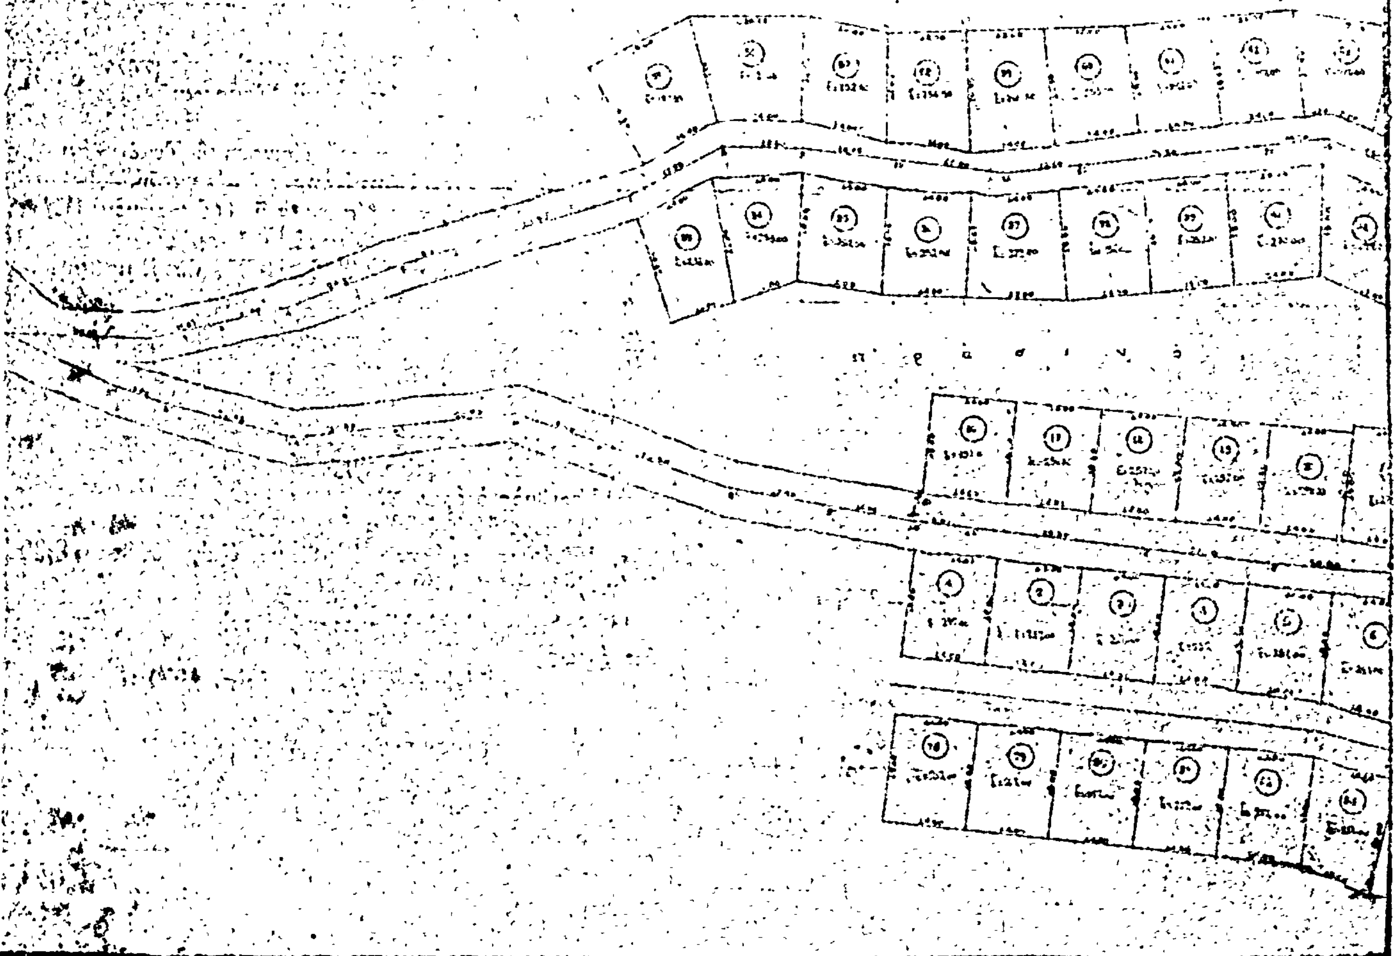

ΜΜΑ ΕΠΕΚΤΑΣ

ΦΥΛΛΟ „

π ρ α σ ι ν ο

ΠΛΑΤΕΙΑ

ΕΘΕΩΡΗΘΗ

Τρίκαλα 19 Ιουλίου 19

ΣΥΝΤΑΞΑΣ

Αριθ. ΤΓ. 15635 5

Περὶ ἐγκρίσεως ρυμοτομικοῦ σχεδίου Κοινότητας Κάτω Μπράλλου Νομοῦ Φθιώτιδος στὴ θέση «Χατανόλακκα» καὶ τῶν ὅρων καὶ περιορισμῶν δομήσεως ἐντὸς αὐτοῦ.

Ο ΝΟΜΑΡΧΗΣ ΦΘΙΩΤΙΔΟΣ

Ἔχοντας ὑπόψη:

1) Τὶς διατάξεις τοῦ ἀπὸ 17.7.1923 Ν.Δ. «περὶ σχεδίων πόλεων» ὅπως τροποποιήθηκαν καὶ συμπληρώθηκαν μέχρι σήμερα.

2) Τὶς διατάξεις τοῦ Ν. 3200/55 «περὶ Διοικητικῆς Ἀποκεντρώσεως».

3) Τὶς διατάξεις τοῦ ἀπὸ 20.6.55 Β.Δ. «περὶ ἐξαιρέσεως ἀπὸ τῆς κατὰ τὴν παρ. 1 τοῦ ἄρθρου 1 τοῦ Ν. 3200/55 ἁρμοδιότητος τοῦ Ὑπουργείου Δημοσίων Ἔργων».

4) Τὶς διατάξεις τοῦ 863/70 Β.Δ. «περὶ διαρθρώσεως τοῦ Ὑπουργείου Συγκοινωνιῶν καὶ Δημοσίων Ἔργων». ὅπως τροποποιήθηκε μὲ τὸ 572/67 Β.Δ.

5) Τὶς διατάξεις τοῦ 532/70 Ν.Δ. «περὶ Διοικητικῆς Ἀποκεντρώσεως».

6) Τὶς διατάξεις τοῦ 712/70 Β.Δ., ὅπως τροποποιήθηκε καὶ συμπληρώθηκε μὲ τὰ 677/71 καὶ 198/72 Β.Δ.

7) Τὴ Α7/16/11/7.10.70 κοινὴ ἀπόφαση «περὶ ὀργανώσεως τῶν Περιφερειακῶν Ὑπηρεσιῶν τοῦ Ὑπουργείου Δημοσίων Ἔργων».

8) Τὴ Α9/1—8/9.8.71 κοινὴ ἐγκύκλιο τῶν Πρωθυπουργοῦ, Ἀντιπροέδρου καὶ Ὑπουργοῦ Ἐσωτερικῶν «περὶ ὀργανώσεως τῶν Νομαρχιῶν».

9) Τὶς διατάξεις τοῦ Α.Ν. 314/68 ὅπως τροποποιήθηκε καὶ συμπληρώθηκε μὲ τὸ Ν.Δ. 1018/71.

10) Τὴ σύμφωνη γνώμη τοῦ Περιφερειακοῦ Συμβουλίου Δημοσίων Ἔργων (Τμῆμα Νομοῦ Φθιώτιδος ὅπως διατυπώνεται στὸ 25/77 (θέμα 7ο) Πρακτικό, ἀποφασίζουμε:

1) Ἐγκρίνουμε το ρυμοτομικὸ σχέδιο Οἰκισμοῦ Κάτω Μπράλλου Νομοῦ Φθιώτιδος στὴ θέση «Χατανόλακκα» ὅπως λεπτομερῶς φαίνεται στὸ μὲ κλίμακα 1:500 διάγραμμα θεωρημένο ἀπὸ τὸν Διευθυντὴ Τεχνικῶν Ὑπηρεσιῶν.

2) Καθορίζουμε τοὺς κατωτέρω ὅρους καὶ περιορισμοὺς δομήσεως τῶν οἰκοπέδων ἐντὸς αὐτοῦ:

Ἐλάχιστο πρόσωπο οἰκοπέδων: δέκα τέσσερα μέτρα (14,00 μ.).

Ἐλάχιστο βάθος οἰκοπέδων: δέκα ὀκτὼ μέτρα (18.00 μ.).

Ἐλάχιστο ἐμβαδὸν οἰκοπέδων: διακόσια πενήντα μέτρα τετραγωνικὰ (250,00 μ.τ.).

Ποσοστὸ καλύψεως: 60%.

Σύστημα δομήσεως: Πτέρυγες.

Ἀριθμὸς ἐπιτρεπόμενων ὀρόφων: 2.

Μέγιστο ἐπιτρεπόμενο ὕψος οἰκοδομῶν: 7,50 μέτρα.

Ἡ ἀπόφαση αὐτὴ ἰσχύει ἀπὸ τὴ δημοσίευσή της στὴν Ἐφημερίδα τῆς Κυβερνήσεως.

Λαμία, 9 Δεκεμβρίου 1977

Ὁ Νομάρχης
ΑΘ. ΔΑΛΚΑΦΟΥΚΗΣ

ΡΥΜΟΤΟΜΙΚΟΝ ΔΙΑΓΡΑΜΜΑ

ΝΕΟΥ ΟΙΚΙΣΜΟΥ ΜΠΡΑΛΛΟΥ

ΚΛ. 1:500

Ἀριθ. ΤΥ. 16075 (6)

Περὶ μὴ ἐγκρίσεως τῆς τροποποιήσεως τοῦ ρυμοτομικοῦ σχεδίου Στυλίδος Νομοῦ Φθιώτιδος.

Ο ΝΟΜΑΡΧΗΣ ΦΘΙΩΤΙΔΟΣ

Ἔχοντας ὑπόψη:

1) Τὶς διατάξεις τοῦ ἀπὸ 17.7.1923 Ν.Δ. «περὶ σχεδίων πόλεων» ὅπως τροποποιήθηκαν καὶ συμπληρώθηκαν μέχρι σήμερα.

2) Τὶς διατάξεις τοῦ Ν. 3200/1955 «περὶ Διοικητικῆς ἀποκεντρώσεως».

3) Τὶς διατάξεις τοῦ ἀπὸ 20.6.1965 Β.Δ. «περὶ ἐξαιρέσεως ἀπὸ τῆς κατὰ τὴν παρ. 1 τοῦ ἄρθρου 1 τοῦ Ν. 3200/1955 ἁρμοδιότητος τοῦ Ὑπουργείου Δημ. Ἔργων.

4) Τὶς διατάξεις τοῦ 863/70 Β.Δ. «περὶ διαρθρώσεως τοῦ Ὑπουργείου Συγκοινωνιῶν καὶ Δημ. Ἔργων», ὅπως τροποποιήθηκε μὲ τὸ 572/1967 Β.Δ.

5) Τὶς διατάξεις τοῦ 532/1970 Ν.Δ. «περὶ Διοικητικῆς ἀποκεντρώσεως».

6. Τὶς διατάξεις τοῦ 712/1970 Β.Δ. ὅπως τροποποιήθηκε καὶ συμπληρώθηκε μὲ τὰ 677/71 καὶ 198/72 Β.Δ.

7) Τὶς διατάξεις τοῦ Α.Ν. 314/68 ὅπως τροποποιήθηκε καὶ συμπληρώθηκε μὲ τὸ Ν.Δ. 1018/1971.

8) Τὴ σύμφωνη γνώμη τοῦ Περιφερειακοῦ Συμβουλίου Δημοσίων Ἔργων (Τμῆμα Νομοῦ Φωκίδος ὅπως διατυπώνεται στὸ ἀριθ. 26/1977 (θέμα 7ο) πρακτικό, ἀποφασίζουμε:

Δὲν ἐγκρίνουμε τὴν τροποποίηση τοῦ ρυμοτομικοῦ σχεδίου Στυλίδος στὴ θέση τῆς ἰδιοκτησίας Ἀρετῆς Μάμαλη ἐπειδὴ ἡ ὁδὸς ποὺ ἀπομένει μετὰ τὴν προτεινόμενη κατάργηση ἑνὸς τμήματός της δὲν ἐξυπηρετεῖ ἀπὸ ἀπόψεως κυκλοφορίας καὶ ἡ τροποποίηση γενικὰ δὲν ἐπιβάλλεται γιὰ λόγους κοινῆς ὠφελείας.

Ἡ ἀπόφαση αὐτὴ ἰσχύει ἀπὸ τῆς δημοσιεύσεώς της στὴν Ἐφημερίδα τῆς Κυβερνήσεως.

Λαμία, 19 Δεκεμβρίου 1977

Ὁ Νομάρχης κ.α.
Ὁ Διευθυντὴς
Κ. ΠΑΠΑΔΗΜΗΤΡΙΟΥ

ΑΝΑΚΟΙΝΩΣΕΙΣ

Ἀριθ. Ε. 37926 (7)

Περὶ εἰδοποιήσεως τῆς γενομένης παρακαταθέσεως ἀποζημιώσεως ἀκινήτων ρυμοτομουμένων ἐκ τῆς ἐφαρμογῆς τοῦ ἐγκεκριμένου πολεοδομικοῦ σχεδίου περιοχῆς Χαϊδαρίου ἐπὶ τῶν ὁδῶν Σύρου Ρήγα Φερραίου - Πλάτωνος.

Ο ΥΠΟΥΡΓΟΣ ΔΗΜΟΣΙΩΝ ΕΡΓΩΝ

Ἔχοντες ὑπ' ὄψει τὰς διατάξεις: α) τοῦ ἀπὸ 17.7.1923 Ν. Δ τος «περὶ σχεδίων πόλεων, κωμῶν κλπ. συνοικισμῶν τοῦ Κράτους» καὶ β) τοῦ Ν. Δ/τος 797/1971 «περὶ ἀναγκαστικῶν ἀπαλλοτριώσεων», φέρομεν εἰς γνῶσιν τῶν κεκτημένων ἢ ἀξιούντων δικαιώματα κυριότητος ἐπὶ ἀκινήτων ρυμοτομουμένων ἐκ τῆς ἐφαρμογῆς τοῦ ἐγκεκριμένου πολεοδομικοῦ σχεδίου εἰς Χαϊδάρι Ἀττικῆς κατὰ τὰς ἐνδείξεις τῆς ὑπ' ἀριθ. 147/74 πράξεως ἀναλογισμοῦ τῆς Ὑπηρεσίας Πολεοδομίας Διαμερίσματος Δυτικῆς Ἀττικῆς ὡς καὶ τῶν τυχὸν ἐπὶ τῶν ἀκινήτων τούτων ἐγγεγραμμένων ἐνυποθήκων δανειστῶν ἢ Τρίτων ἐν γένει διεκδικητῶν ὅτι ἡ καθορισθεῖσα ἀποζημίωση δυνάμει τῆς ὑπ' ἀριθ. 206/75 ἀποφάσεως τοῦ Μονομελοῦς Πρωτοδικείου Ἀθηνῶν κατετέθη εἰς τὸ Ταμεῖο Παρακαταθηκῶν καὶ Δανείων ὑπὲρ τῶν κάτωθι φερομένων ὡς ἰδιοκτητῶν τῶν ἀπαλλοτριωθέντων:

1) Ἀσπασία Φούτα καὶ Βιργινία Φούτα - Παναγιωτοπούλου.

2) Γρηγόριος Θεοχάρης δρχ. 1.547.140.

Περὶ τῆς καταθέσεως ταύτης ἐξεδόθη τὸ ὑπ' ἀριθ. 475.396/25.11.77 ἰσόποσον γραμμάτιον τοῦ Ταμείου Παρακαταθηκῶν καὶ Δανείων.

Ἡ παροῦσα δημοσιευθήτω διὰ τῆς Ἐφημερίδος τῆς Κυβερνήσεως.

Ἐν Ἀθήναις τῇ 24 Δεκεμβρίου 1977

Ἐντολῇ Ὑπουργοῦ
Ἡ Δ/ντὴς
ΑΙΚ. ΔΟΥΣΗ

2Κ ΤΟΥ ΕΘΝΙΚΟΥ ΤΥΠΟΓΡΑΦΕΙΟΥ